แบบ บก.๐๑

ตารางแสดงวงเงินงบประมาณที่ได้รับจัดสรรและราคากลางในงานจ้างก่อสร้าง

ชื่อโครงการ.....เสริมสร้างกลไกการพัฒนาผู้สูงอายุในชุมชน รายการศูนย์พัฒนาคุณภาพชีวิตและส่งเสริมอาชีพผู้สูงอายุ ตำบลดอนแสลบ

๑. **หน่วยงานเจ้าของโครงการ**..องค์การบริหารส่วนตำบลดอนแสลบ.....

๓. **วงเงินงบประมาณที่ได้รับจัดสรร**.....๙๒๙,๒๐๐.-...บาท.....

๔. **ลักษณะงาน** (โดยสังเขป)

๔.๑ ทำการก่อสร้างศูนย์พัฒนาคุณภาพชีวิตและส่งเสริมอาชีพผู้สูงอายุ ตำบลดอนแสลบ.....

๔.๒ ติดตั้งป้ายประชาสัมพันธ์โครงการ จำนวน ๑ ป้าย

๕. **ราคากลางคำนวณ** ณ วันที่.....๑๗.....กุมภาพันธ์....๒๕๖๔.....

เป็นเงิน.....๙๒๙,๒๐๐.-.....บาท

.....

๖. **บัญชีประมาณราคากลาง**

๖.๑ รายละเอียดตามประมาณการราคา (แบบ ปร.๔) (ปร.๕) ที่แนบท้าย.....

๖.๒ .....

๖.๓ .....

๖.๔ .....

๗. **รายชื่อเจ้าหน้าที่ผู้กำหนดราคากลาง (ราคาอ้างอิง)**

๗.๑ นายสุรพล เกษมวิริยนนท์ ตำแหน่ง ปลัดองค์การบริหารส่วนตำบลดอนแสลบ ประธานคณะกรรมการ

๗.๒ นายปิติวัฒน์ ดอกละมุด ตำแหน่ง นายช่างโยธาปฏิบัติงาน กรรมการ /

๗.๓ นางสาวกมลชนก ไผ่ล้อม ตำแหน่ง เจ้าพนักงานธุรการปฏิบัติงาน กรรมการ/เลขานุการ /

แบบสรุปราคากลางงานก่อสร้างอาคาร แบบ ปร. ๖

ส่วนราชการ องค์การบริหารส่วนตำบลดอนแสลบ อำเภอห้วยกระเจา จังหวัดกาญจนบุรี

โครงการ เสริมสร้างกลไกการพัฒนาผู้สูงอายุในชุมชน รายการศูนย์พัฒนาคุณภาพชีวิตและส่งเสริมอาชีพผู้สูงอายุตำบลดอนแสลบ

เจ้าของงาน อบต.ดอนแสลบ

สถานที่ก่อสร้าง หมู่ที่ ๑ บ้านดอนแสลบ ตำบลดอนแสลบ อำเภอห้วยกระเจา จังหวัดกาญจนบุรี

หน่วยงานออกแบบแปลนและราชการ กองช่าง อบต.ดอนแสลบ

ประมาณราคาตามแบบ ปร.๔ และ ปร.๕ ที่แนบ จำนวน ๑ ชุด

เมื่อวันที่ เดือน มกราคม พ.ศ. ๒๕๖๔

ลำดับที่	รายการ	ค่าวัสดุและค่าแรงงาน รวมเป็นเงิน (บาท)	FACTOR F	ค่าก่อสร้างทั้งหมด รวมเป็นเงิน (บาท)	หมายเหตุ
๑	ประเภทงานอาคาร	๗๑๒,๒๓๖.๓๒	๑.๓๐๔๗	๙๒๙,๒๕๔.๗๓	
๒	ประเภทงานทาง	-	-	-	
๓	ประเภทงานชลประทาน	-	-	-	
๔	ประเภทงานสะพานและท่อเหลี่ยม	-	-	-	
๕	ประเภทงานครุภัณฑ์				
สรุป	รวมค่าก่อสร้างเป็นเงินทั้งสิ้น			๙๒๙,๒๕๔.๗๓	
	คิดเป็นเงินประมาณ			๙๒๙,๒๐๐.๐๐	
	ตัวอักษร	**เก้าแสนสองหมื่นเก้าพันสองร้อยบาทถ้วน**			

คณะกรรมการกำหนดราคากลาง

ลงชื่อ.....กรรมการ

(นายปิติวัฒณ์ ดอกละมุด)

นายช่างโยธาปฏิบัติงาน

ลงชื่อ.....กรรมการ

(นางสาวกมลชนก ไผ่ล้อม)

เจ้าพนักงานธุรการปฏิบัติงาน

ลงชื่อ.....ประธานกรรมการ

(นายสุรพล เกษมวิริยนนท์)

ปลัดองค์การบริหารส่วนตำบลดอนแสลบ

สรุปรายงานการประชุมคณะกรรมการกำหนดราคากลาง
ส่วนราชการ องค์การบริหารส่วนตำบลดอนแสลบ อำเภอห้วยกระเจา จังหวัดกาญจนบุรี

ประเภทงาน งานอาคาร
สถานที่ดำเนินการก่อสร้าง โครงการเสริมสร้างกลไกการพัฒนาผู้สูงอายุในชุมชน รายการศูนย์พัฒนาคุณภาพชีวิตและส่งเสริมอาชีพผู้สูงอายุ ตำบลดอนแสลบ
ประชุมราคากลาง เมื่อวันที่ ๑๗ เดือน กุมภาพันธ์ พ.ศ. ๒๕๖๔ เวลา ๑๐.๐๐ น.

คณะกรรมการกำหนดราคากลาง ได้ประชุมและมีมติเห็นชอบกำหนดราคากลางโครงการเสริมสร้างกลไกการพัฒนาผู้สูงอายุในชุมชน รายการศูนย์พัฒนาคุณภาพชีวิตและส่งเสริมอาชีพผู้สูงอายุ ตำบลดอนแสลบ งบประมาณ ๙๒๙,๒๐๐.- บาท (-เก้าล้านสองหมื่นเก้าพันสองร้อยบาทถ้วน-), รายละเอียดตามเอกสารที่แนบมาพร้อมนี้

คณะกรรมการกำหนดราคากลาง

(ลงชื่อ).....ประธานคณะกรรมการ
(นายสุรพล เกษมวิริยนนท์)
ปลัดองค์การบริหารส่วนตำบลดอนแสลบ

(ลงชื่อ).....กรรมการ
(นายปิติวัฒณ์ ดอกละมุด)
นายช่างโยธาปฏิบัติงาน

(ลงชื่อ).....กรรมการ/เลขานุการ
(นางสาวกมลชนก ไผ่ล้อม)
เจ้าพนักงานธุรการปฏิบัติงาน

ราคากลาง

ตามโครงการเสริมสร้างกลไกการพัฒนาผู้สูงอายุในชุมชน

รายการศูนย์พัฒนาคุณภาพชีวิตและส่งเสริมอาชีพผู้สูงอายุ ตำบลดอนแสลบ

ระยะเวลาดำเนินการก่อสร้าง	๙๐ วัน แบ่งงวดงานเป็น ๑ งวด
รับประกันผลงานไม่น้อยกว่า	๒ ปี
ราคาทุน	๗๑๒,๒๓๖.๓๒ บาท
ค่า Factor F ๑.๓๐๔๗	๒๑๗,๐๑๘.๔๑ บาท
รวมเป็นเงิน	๙๒๙,๒๕๔,๗๓ บาท
คิดเพียง (-เก้าแสนสองหมื่นเก้าพันสองร้อยบาทถ้วน-)	๙๒๙,๒๐๐.๐๐ บาท

คณะกรรมการกำหนดราคากลาง

(ลงชื่อ).....ประธานคณะกรรมการ

(นายสุรพล เกษมวิริยนนท์)

ปลัดองค์การบริหารส่วนตำบลดอนแสลบ

(ลงชื่อ).....กรรมการ

(นายปิติวัฒณ์ ดอกละมุด)

นายช่างโยธาปฏิบัติงาน

(ลงชื่อ).....กรรมการ/เลขานุการ

(นางสาวกมลชนก ไผ่ล้อม)

เจ้าพนักงานธุรการปฏิบัติงาน

สรุปผลการประมาณราคาค่าก่อสร้าง แบบ ปร. ๕

ส่วนราชการ องค์การบริหารส่วนตำบลดอนแสลบ อำเภอห้วยกระเจา จังหวัดกาญจนบุรี

โครงการ เสริมสร้างกลไกการพัฒนาผู้สูงอายุในชุมชน รายการศูนย์พัฒนาคุณภาพชีวิตและส่งเสริมอาชีพผู้สูงอายุตำบลดอนแสลบ

เจ้าของงาน อบต.ดอนแสลบ

สถานที่ก่อสร้าง หมู่ที่ ๑ บ้านดอนแสลบ ตำบลดอนแสลบ อำเภอห้วยกระเจา จังหวัดกาญจนบุรี

หน่วยงานออกแบบแปลนและราชการ กองช่าง อบต.ดอนแสลบ

ประมาณราคาตามแบบ ปร.๔ จำนวน ๓ แผ่น

เมื่อวันที่ เดือน มกราคม พ.ศ. ๒๕๖๔

ลำดับที่	รายการ	ค่าวัสดุและค่าแรงงาน รวมเป็นเงิน (บาท)	FACTOR F	ค่าก่อสร้างทั้งหมด รวมเป็นเงิน (บาท)	หมายเหตุ
๑	ประเภทงานอาคาร	๗๑๒,๒๓๖.๓๒	๑.๓๐๔๗	๙๒๙,๒๕๔.๗๓	
๒	ประเภทงานทาง	-	-	-	
๓	ประเภทงานชลประทาน	-	-	-	
๔	ประเภทงานสะพานและท่อเหลี่ยม	-	-	-	
๕	ประเภทงานครุภัณฑ์				
สรุป	รวมค่าก่อสร้างเป็นเงินทั้งสิ้น			๙๒๙,๒๕๔.๗๓	
	คิดเป็นเงินประมาณ			๙๒๙,๒๐๐.๐๐	
	ตัวอักษร	**เก้าแสนสองหมื่นเก้าพันสองร้อยบาทถ้วน**			

สำรวจ.....
(นายเสถียร คล้ายคลัง)
ผช.ช่างโยธา

ประมาณการ.....
(นายปิติวัฒณ์ ดอกละมุด)
นายช่างโยธาปฏิบัติงาน

ตรวจ.....
(นายปิติวัฒณ์ ดอกละมุด)
นายช่างโยธาปฏิบัติงาน
รักษาการแทนผอ.กองช่างองค์การบริหารส่วนตำบลดอนแสลบ

เห็นชอบ.....
(นายสุรพล เกษมวิริยนนท์)
ปลัดองค์การบริหารส่วนตำบลดอนแสลบ

อนุมัติ.....
(นายธชิฒ ประกอบธรรม)
นายกองค์การบริหารส่วนตำบลดอนแสลบ

สำเนาถูกต้อง
(นายปิติวัฒณ์ ดอกละมุด)
นายช่างโยธาปฏิบัติงาน รักษาราชการแทน
ผู้อำนวยการกองช่าง

แบบ ปร.๔ แผ่นที่ ๑/๑

ใบประมาณราคาจ้างเหมาก่อสร้าง

โครงการ เสริมสร้างกลไกการพัฒนาผู้สูงอายุในชุมชน รายการศูนย์พัฒนาคุณภาพชีวิตและส่งเสริมอาชีพผู้สูงอายุตำบลดอนแสลบ

สถานที่ก่อสร้าง หมู่ที่ ๑ บ้านดอนแสลบ ตำบลดอนแสลบ อำเภอห้วยกระเจา จังหวัดกาญจนบุรี

ฝ่าย/งาน กองช่าง สำนักงาน/กอง อบต.ดอนแสลบ

ประมาณการโดย นายปิติวัฒณ์ ดอกละมุด เมื่อวันที่ เดือน มกราคม พ.ศ. ๒๕๖๔

ที่	รายการ	จำนวน	หน่วย	ค่าวัสดุสิ่งของ		ค่าแรงงาน		รวม ค่าวัสดุและ ค่าแรงงาน (บาท)	หมายเหตุ
				ราคาต่อ หน่วย (บาท)	จำนวนเงิน (บาท)	ราคาต่อ หน่วย (บาท)	จำนวนเงิน (บาท)		
	งานดิน								
๑	ดินขุด	๑๒.๐๐	ลบ.ม.	-	-	๑๔๘.๐๐	๑,๗๗๖.๐๐	๑,๗๗๖.๐๐	
๒	ดินถม	๑๓๓.๐๐	ลบ.ม.	๗๔.๐๐	๙,๘๔๒.๐๐	-	-	๙,๘๔๒.๐๐	
๓	ทรายหยาบ	๗๙.๘๕	ลบ.ม.	๓๗๔.๒๘	๒๙,๘๘๖.๒๖	๙๙.๐๐	๗,๙๐๕.๑๕	๓๗,๗๙๑.๔๑	
	คอนกรีตหยาบรองก้นหลุม	๑.๖๐	ลบ.ม.	-	-	๓๙๘.๐๐	๖๓๖.๘๐	๖๓๖.๘๐	
	ปูน	๔๑๖.๐๐	กก.	๒.๕๗	๑,๐๖๙.๑๒	-	-	๑,๐๖๙.๑๒	
	ทรายหยาบ	๐.๙๙	ลบ.ม.	๓๒๒.๔๒	๓๑๙.๒๐	-	-	๓๑๙.๒๐	
	หิน	๑.๖๔	ลบ.ม.	๒๘๗.๘๕	๔๗๒.๐๗	-	-	๔๗๒.๐๗	
	งานคอนกรีต								
๑	คอนกรีต	๔๐.๔๐	ลบ.ม.	-	-	๓๙๑.๐๐	๑๕,๗๙๖.๔๐	๑๕,๗๙๖.๔๐	
๒	ปูน	๑๓,๕๗๔.๔๐	กก.	๒.๖๖	๓๖,๑๐๗.๙๐	-	-	๓๖,๑๐๗.๙๐	
๓	ทรายหยาบ	๒๔.๒๔	ลบ.ม.	๓๒๒.๔๒	๗,๘๑๕.๔๖	-	-	๗,๘๑๕.๔๖	
๔	หิน	๔๔.๐๔	ลบ.ม.	๒๘๗.๘๕	๑๒,๖๗๖.๙๑	-	-	๑๒,๖๗๖.๙๑	
	งานเหล็ก								
๑	RB ๖ มม.	๒๖๖.๕๔	กก.	๒๑.๓๗	๕,๖๙๕.๙๖	๔.๑๐	๑,๐๙๒.๘๑	๖,๗๘๘.๗๗	
๑	RB ๙ มม.	๖๓๙.๐๔	กก.	๒๐.๓๗	๑๓,๐๑๗.๒๔	๔.๑๐	๒,๖๒๐.๐๖	๑๕,๖๓๗.๓๑	
๒	DB ๑๒ มม.	๗๖.๗๓	กก.	๒๑.๔๗	๑,๖๔๗.๓๙	๓.๓๐	๒๕๓.๒๑	๑,๙๐๐.๖๐	
๒	DB ๑๖ มม.	๑,๔๐๖.๕๖	กก.	๒๑.๔๐	๓๐,๑๐๐.๓๘	๓.๓๐	๔,๖๔๑.๖๕	๓๔,๗๔๒.๐๓	
๓	ลวดผูกเหล็ก	๗๔.๐๕	กก.	๒๘.๐๔	๒,๐๗๖.๓๖	-	-	๒,๐๗๖.๓๖	
๔	เหล็กเพลทหัว หนา ๖ มม.	๑๕.๕๕	กก.	๒๓.๘๔	๓๗๐.๗๑	๑๒.๐๐	๑๘๖.๖๐	๕๕๗.๓๑	
๕	เหล็ก J - bolt RB ๑๖ มม.	๓๕.๓๔	กก.	๒๑.๖๙	๗๖๖.๕๒	-	-	๗๖๖.๕๒	
	รวมค่าวัสดุ+ค่าแรงงาน							**๑๘๖,๗๗๒.๑๙**	

แบบ ปร.๔ แผ่นที่ ๒/๑

ใบประมาณราคาจ้างเหมาก่อสร้าง

โครงการ เสริมสร้างกลไกการพัฒนาผู้สูงอายุในชุมชน รายการศูนย์พัฒนาคุณภาพชีวิตและส่งเสริมอาชีพผู้สูงอายุตำบลดอนแสลบ

สถานที่ก่อสร้าง หมู่ที่ ๑ บ้านดอนแสลบ ตำบลดอนแสลบ อำเภอห้วยกระเจา จังหวัดกาญจนบุรี

ฝ่าย/งาน กองช่าง สำนักงาน/กอง อบต.ดอนแสลบ

ประมาณการโดย นายปิติวัฒณ์ ดอกละมุด เมื่อวันที่ เดือน มกราคม พ.ศ. ๒๕๖๔

ที่	รายการ	จำนวน	หน่วย	ค่าวัสดุสิ่งของ		ค่าแรงงาน		รวม ค่าวัสดุและ ค่าแรงงาน (บาท)	หมายเหตุ
				ราคาต่อ หน่วย (บาท)	จำนวนเงิน (บาท)	ราคาต่อ หน่วย (บาท)	จำนวนเงิน (บาท)		
	งานหลังคา								
๑	ท่อเหล็กดำ ขนาด ๒"	๒๑.๓๓	ท่อน	๕๙๐.๐๐	๑๒,๕๘๔.๗๐	๓๑๒.๐๐	๖,๖๕๔.๙๖	๑๙,๒๓๙.๖๖	
๒	ท่อเหล็กดำ ขนาด ๑.๕"	๑๗.๐๐	ท่อน	๔๕๕.๐๐	๗,๗๓๕.๐๐	๒๒๘.๐๐	๓,๘๗๖.๐๐	๑๑,๖๑๑.๐๐	
๓	ท่อเหล็กดำ ขนาด ๑" หนา ๒.๘ มม	๒๐.๐๐	ท่อน	๒๘๕.๐๐	๕,๗๐๐.๐๐	๑๕๓.๖๐	๓,๐๗๒.๐๐	๘,๗๗๒.๐๐	
๔	เหล็กกล่อง ๑ " x ๑"	๑๖.๓๔	ท่อน	๓๕๕.๑๔	๕,๘๐๒.๙๙	๑๑๐.๐๐	๑,๗๙๗.๔๐	๗,๖๐๐.๓๙	
๕	เหล็กกล่อง ๑/๒" x ๑/๒"	๓๐.๕๐	ท่อน	๑๐๐.๙๓	๓,๐๗๘.๓๗	๑๑๐.๐๐	๓,๓๕๕.๐๐	๖,๔๓๓.๓๗	
๖	เมทัลชีตเคลือบสีบุฉนวนกันร้อน หนา๐.๓๐ มม.	๒๐๓.๐๐	ตร.ม.	๑๕๐.๐๐	๓๐,๔๕๐.๐๐	๗๐.๐๐	๑๔,๒๑๐.๐๐	๔๔,๖๖๐.๐๐	
๗	ครอบข้างเมทัลชีต หนา ๐.๓๐ มม.	๕๓.๐๐	เมตร	๗๕.๐๐	๓,๙๗๕.๐๐	๕๐.๐๐	๒,๖๕๐.๐๐	๖,๖๒๕.๐๐	
๘	เหล็ก C-๑๒๕ x ๕๐ x ๒๐ x ๒.๘ มม.	๓.๐๐	ท่อน	๗๒๘.๙๖	๒,๑๘๖.๘๘	๑๑๐.๐๐	๓๓๐.๐๐	๒,๕๑๖.๘๘	
๙	เหล็ก C-๑๐๐ x ๕๐ x ๒๐ x ๒.๘ มม.	๓๗.๐๐	ท่อน	๕๒๖.๗๐	๑๙,๔๘๗.๙๐	๑๖๓.๐๐	๖,๐๓๑.๐๐	๒๕,๕๑๘.๙๐	
	งานผนัง								
๑	ก่อผนังคอนกรีตบล็อกขนาด๑๙X๓๙X๗ ซม.	๑๐๔.๒๐	ตร.ม.	๑๓๘.๓๓	๑๔,๔๑๓.๙๙	๘๐.๐๐	๘,๓๓๖.๐๐	๒๒,๗๔๙.๙๙	
๒	ฉาบผนัง	๒๓๓.๖๐	ตร.ม.	๘๙.๒๔	๒๐,๘๔๖.๔๖	๘๒.๐๐	๑๙,๑๕๕.๒๐	๔๐,๐๐๑.๖๖	
๓	ทาสีผนัง	๒๓๓.๖๐	ตร.ม.	๕๐.๗๓	๑๑,๘๕๐.๕๓	๓๔.๐๐	๗,๙๔๒.๔๐	๑๙,๗๙๒.๙๓	
๔	ฝ้ากระจกกรอบอลูมิเนียม	๕๗.๐๐	ตร.ม.	๑,๘๐๐.๐๐	๑๐๒,๖๐๐.๐๐			๑๐๒,๖๐๐.๐๐	
	ฝ้าเพดาน								
๑	เชิงชานฉาบเรียบ หนา ๙ มม.	๑๘๒.๐๐	ตร.ม.	๒๐๙.๑๘	๓๘,๐๗๐.๗๖	๗๕.๐๐	๑๓,๖๕๐.๐๐	๕๑,๗๒๐.๗๖	
๒	ทาสีฝ้า	๑๘๒.๐๐	ตร.ม.	๓๗.๗๓	๖,๘๖๖.๘๖	๓๔.๐๐	๖,๑๘๘.๐๐	๑๓,๐๕๔.๘๖	
	งานพื้น								
๑	พื้นกระเบื้องแผ่นหินขัด ๑๒" x ๑๒"	๑๑.๐๐	ตร.ม.	๒๘๙.๓๔	๓,๑๘๒.๗๔	๑๕๘.๐๐	๑,๗๓๘.๐๐	๔,๙๒๐.๗๔	
๒	พื้นกระเบื้องแผ่นหินขัด ๖๐ x ๖๐	๙๖.๐๐	ตร.ม.	๔๘๙.๐๐	๔๖,๙๔๔.๐๐	๑๘๔.๐๐	๑๗,๖๖๔.๐๐	๖๔,๖๐๘.๐๐	
	รวมค่าวัสดุ+ค่าแรงงาน							๖๓๙,๑๙๘.๓๒	

ใบประมาณราคาจ้างเหมาก่อสร้าง

แบบ ปร.๔ แผ่นที่ ๓/๑

โครงการ เสริมสร้างกลไกการพัฒนาผู้สูงอายุในชุมชน รายการศูนย์พัฒนาคุณภาพชีวิตและส่งเสริมอาชีพผู้สูงอายุตำบลดอนแสลบ

สถานที่ก่อสร้าง หมู่ที่ ๑ บ้านดอนแสลบ ตำบลดอนแสลบ อำเภอห้วยกระเจา จังหวัดกาญจนบุรี

ฝ่าย/งาน กองช่าง สำนักงาน/กอง อบต.ดอนแสลบ

ประมาณการโดย นายปิติวัฒณ์ ดอกละมุด เมื่อวันที่ เดือน มกราคม พ.ศ. ๒๕๖๔

ที่	รายการ	จำนวน	หน่วย	ค่าวัสดุสิ่งของ		ค่าแรงงาน		รวม ค่าวัสดุและ ค่าแรงงาน (บาท)	หมายเหตุ
				ราคาต่อ หน่วย (บาท)	จำนวนเงิน (บาท)	ราคาต่อ หน่วย (บาท)	จำนวนเงิน (บาท)		
	งานประตู - หหน้าต่าง								
๑	ประตูบานกระจกเลื่อน	๒.๐๐	ชุด	๑๒,๐๐๐.๐๐	๒๔,๐๐๐.๐๐			๒๔,๐๐๐.๐๐	
	งานไฟฟ้า								
๑	โคมหลอดฟลูออเรสเซนต์ ๒-๓๖ W.	๑๕.๐๐	ชุด	๗๐๐.๐๐	๑๐,๕๐๐.๐๐	๑๕๐.๐๐	๒,๒๕๐.๐๐	๑๒,๗๕๐.๐๐	
๒	สวิทย์ปิด - เปิด	๓.๐๐	ชุด	๑๒๐.๐๐	๓๖๐.๐๐	๙๐.๐๐	๒๗๐.๐๐	๖๓๐.๐๐	
๓	เต้าเสียบ	๑๐.๐๐	ชุด	๑๒๐.๐๐	๑,๒๐๐.๐๐	๙๐.๐๐	๙๐๐.๐๐	๒,๑๐๐.๐๐	
๔	เดินสายไฟ	๑.๐๐	เหมา	-		๒,๖๐๐.๐๐	๒,๖๐๐.๐๐	๒,๖๐๐.๐๐	
๕	ตู้ควบคุมพร้อมเซฟตี้คัท	๑.๐๐	ใบ	๕,๕๐๐.๐๐	๕,๕๐๐.๐๐			๕,๕๐๐.๐๐	
	เบ็ดเตล็ด								
๑	ราวระเบียงอลูมิเนียม	๑.๐๐	เหมา			๒๕,๐๐๐.๐๐	๒๕,๐๐๐.๐๐	๒๕,๐๐๐.๐๐	
๒	ไม้ระแนงเมอร์ร่า ขนาด ๖ นิ้ว	๒.๐๐	ตร.ม.	๑๖๐.๐๐	๓๒๐.๐๐	๖๙.๐๐	๑๓๘.๐๐	๔๕๘.๐๐	
	รวมค่าวัสดุ+ค่าแรงงาน							๗๑๒,๒๓๖.๓๒	

ลงชื่อ ..... ผู้ประมาณราคา

(นายปิติวัฒณ์ ดอกละมุด)

ตำแหน่ง ..... ผู้ประมาณราคา

แผนที่สังเขป

โครงการเสริมสร้างกลไกการพัฒนาผู้สูงอายุในชุมชน

รายการศูนย์พัฒนาคุณภาพชีวิตและส่งเสริมอาชีพผู้สูงอายุตำบลดอนแสลบ

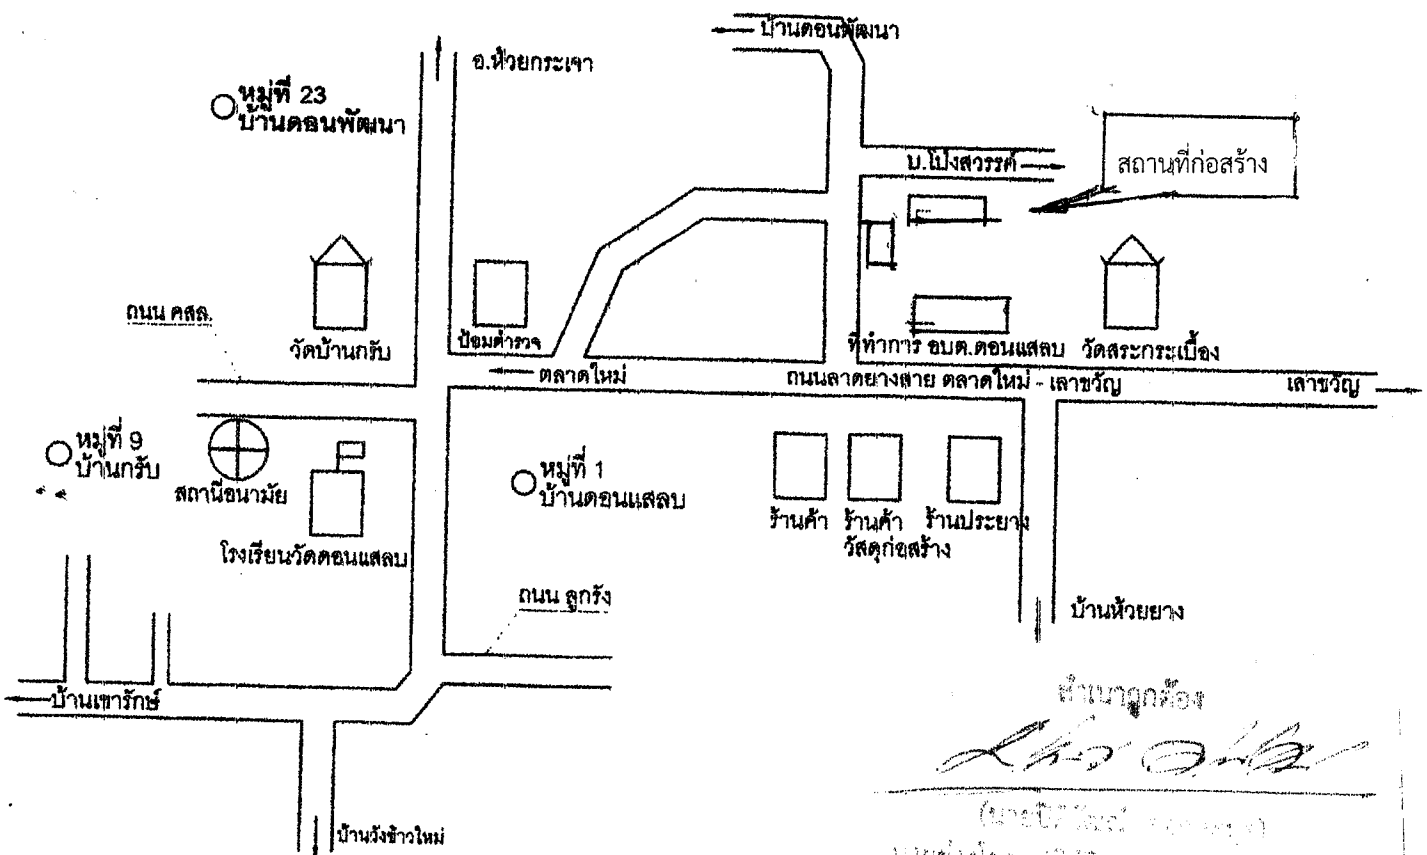

สำเนาถูกต้อง

(นายปิติวัฒณ์ ดอกละมุด)
นายช่างโยธาชำนาญงาน

องค์การบริหารส่วนตำบลดอนแสลบ
อำเภอห้วยกระเจา จังหวัดกาญจนบุรี

องค์การบริหารส่วนตำบลดอนแสลบ
อำเภอห้วยกระเจา จังหวัดกาญจนบุรี

แผนที่สังเขป

โครงการก่อสร้างอาคารห้องน้ำฯ

แบบเลขที่ - /2560	จำนวน แผ่น
	แผ่นที่ /
	มิติต่างๆเป็นเมตร

สำรวจ .....
ผู้ช่วยช่างโยธา นายเสถียร คล้ายคลัง

ออกแบบ .....
นายช่างโยธา นายปิติวัฒณ์ ดอกละมุด

ตรวจ .....
รักษาราชการฯ นายปิติวัฒณ์ ดอกละมุด

เห็นชอบ .....
(นายสุรพล เกษมวิริยนนท์)
ปลัดองค์การบริหารส่วนตำบลดอนแสลบ

อนุมัติ .....
(นายธชิลุ ประกอบธรรม)

โครงการ

เสริมสร้างกลไกการพัฒนาผู้สูงอายุในชุมชน

รายการศูนย์พัฒนาคุณภาพชีวิตและส่งเสริม

อาชีพผู้สูงอายุตำบลดอนแสลบ

สำเนาถูกต้อง

(นายปิติวัฒณ์ ดอกละมุด)
นายช่างโยธาปฏิบัติงาน รักษาราชการแทน
ผู้อำนวยการกองช่าง

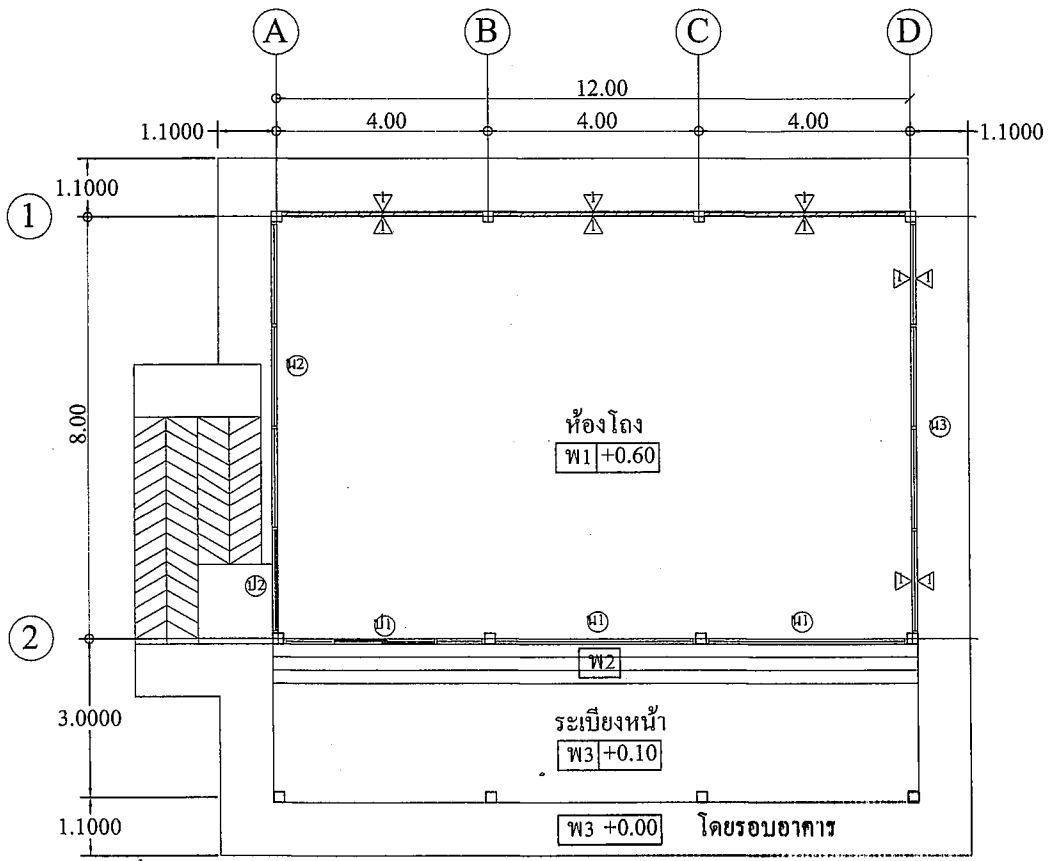

หมายเหตุ

กรุฝ้าภายนอก-ภายในยิปซั่มบอร์ดฉาบเรียบ หนา 9 มม. พร้อมโครงคร่าว ไลหะชุบสังกะสี

⚠ ผนังก่ออิฐบล็อก ฉาบปูนเรียบ ภายนอกและภายในทาสี

W1 พื้น คสล. ปูด้วยกระเบื้องเคลือบ ขนาด 60 x 60 ซม.

W2 พื้น คสล. ปูด้วยกระเบื้องเคลือบ ขนาด 30 x 30 ซม.

W3 พื้น คสล. ขัดหยาบ

แปลนพื้นชั้นล่าง
SCALE 1 : 100

B A-09 C A-010 D A-08 A A-07

สำเนาถูกต้อง

(นายปิติวัฒณ์ ดอกละมุด)
นายช่างโยธาปฏิบัติงาน รักษาราชการแทน
ผู้อำนวยการกองช่าง

องค์การบริหารส่วนตำบลดอนแสลบ
ต.ดอนแสลบ อ.ห้วยกระเจา จ.กาญจนบุรี

โครงการ
เสริมสร้างกลไกการพัฒนาผู้สูงอายุในชุมชน
รายการศูนย์พัฒนาคุณภาพชีวิตและส่งเสริม
อาชีพผู้สูงอายุตำบลดอนแสลบ

แบบแสดง
แปลนพื้นชั้นล่าง

แบบเลขที่ /2562	จำนวน	แผ่น
	แผ่นที่	/
	มิติต่างๆเป็นเมตร	

ออกแบบ

ตรวจ
(นายปิติวัฒณ์ ดอกละมุด)
รักษาการ ผอ.กองช่างองค์การบริหารส่วนตำบลดอนแสลบ

เห็นชอบ
(นายธุรพล เกษมวิริยเกษ)
ปลัดองค์การบริหารส่วนตำบลดอนแสลบ

อนุมัติ
(นายชนิต ประกอบธรรม)
นายกองค์การบริหารส่วนตำบลดอนแสลบ

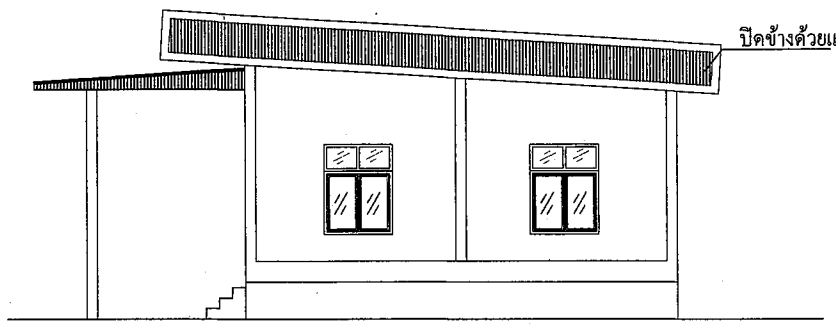

รูปด้าน B

SCALE 1 : 100

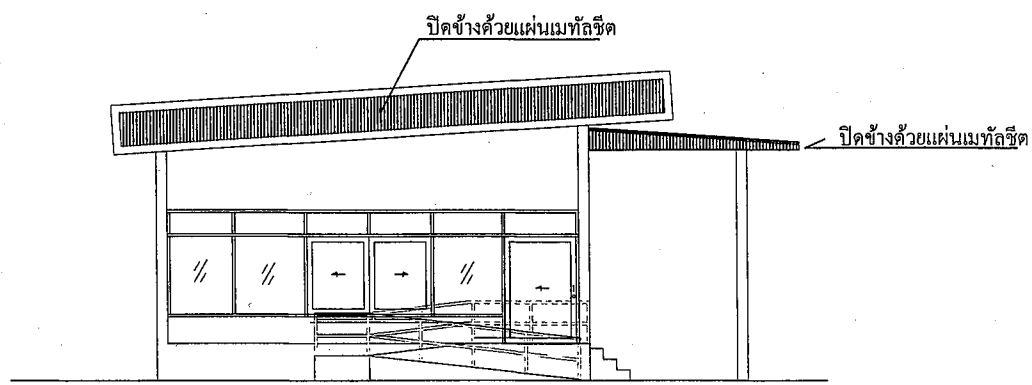

รูปด้าน D

SCALE 1 : 100

สำเนาถูกต้อง

(นายปิติวัฒณ์ ดอกละมุด)
นายช่างโยธาปฏิบัติงาน รักษาราชการแทน
ผู้อำนวยการกองช่าง

องค์การบริหารส่วนตำบลดอนแสลบ
ต.ดอนแสลบ อ.ห้วยกระเจา จ.กาญจนบุรี

โครงการ
เสริมสร้างกลไกการพัฒนาผู้สูงอายุในชุมชน
รายการศูนย์พัฒนาคุณภาพชีวิตและส่งเสริม
อาชีพผู้สูงอายุตำบลดอนแสลบ

แบบแสดง
รูปด้าน B,D

แบบเลขที่ /2564	จำนวน แผ่น
	แผ่นที่ /
	มิติต่างๆเป็นเมตร

ออกแบบ

ตรวจ
(นายปิติวัฒณ์ ดอกละมุด)
รักษาการ ผอ.กองช่างองค์การบริหารส่วนตำบลดอนแสลบ

เห็นชอบ
(นายสุรพล เกษมวิริยนนท์)
ปลัดองค์การบริหารส่วนตำบลดอนแสลบ

อนุมัติ
(นายธนิต ประกอบธรรม)
นายกองค์การบริหารส่วนตำบลดอนแสลบ

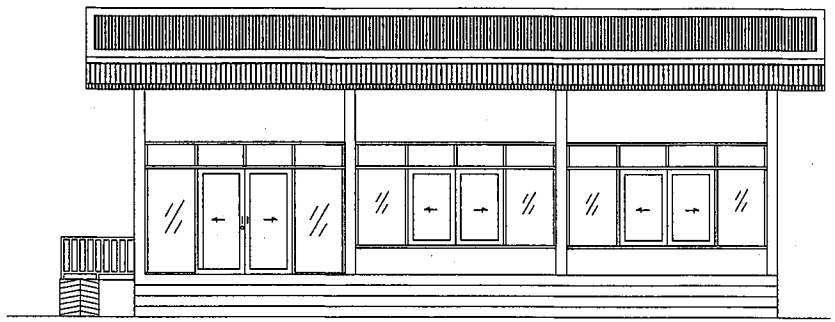

รูปด้าน A

SCALE 1 : 100

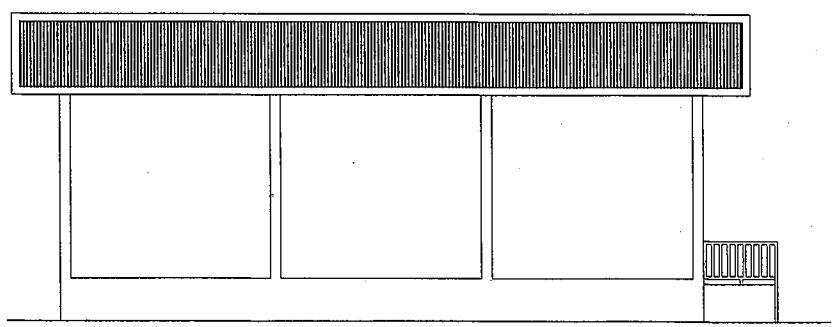

รูปด้าน C

SCALE 1 : 100

สำเนาถูกต้อง

(นายปิติวัฒณ์ ดอกละมุด)

นายช่างโยธาปฏิบัติงาน รักษาราชการแทน

ผู้อำนวยการกองช่าง

องค์การบริหารส่วนตำบลดอนแสลบ

ต.ดอนแสลบ อ.ห้วยกระเจา จ.กาญจนบุรี

โครงการ

เสริมสร้างกลไกการพัฒนาผู้สูงอายุในชุมชน

รายการศูนย์พัฒนาคุณภาพชีวิตและส่งเสริม

อาชีพผู้สูงอายุตำบลดอนแสลบ

แบบแสดง

รูปด้าน A,C

แบบเลขที่ /2564	จำนวน แผ่น
	แผ่นที่ /
	มิติต่างๆเป็นเมตร

ออกแบบ

ตรวจ

(นายปิติวัฒณ์ ดอกละมุด)

รักษาการ ผอ.กองช่างองค์การบริหารส่วนตำบลดอนแสลบ

เห็นชอบ

(นายสุรพล เกษมวิริยนนท์)

ปลัดองค์การบริหารส่วนตำบลดอนแสลบ

อนุมัติ

(นายธนิต ประถอบธรรม)

นายกองค์การบริหารส่วนตำบลดอนแสลบ

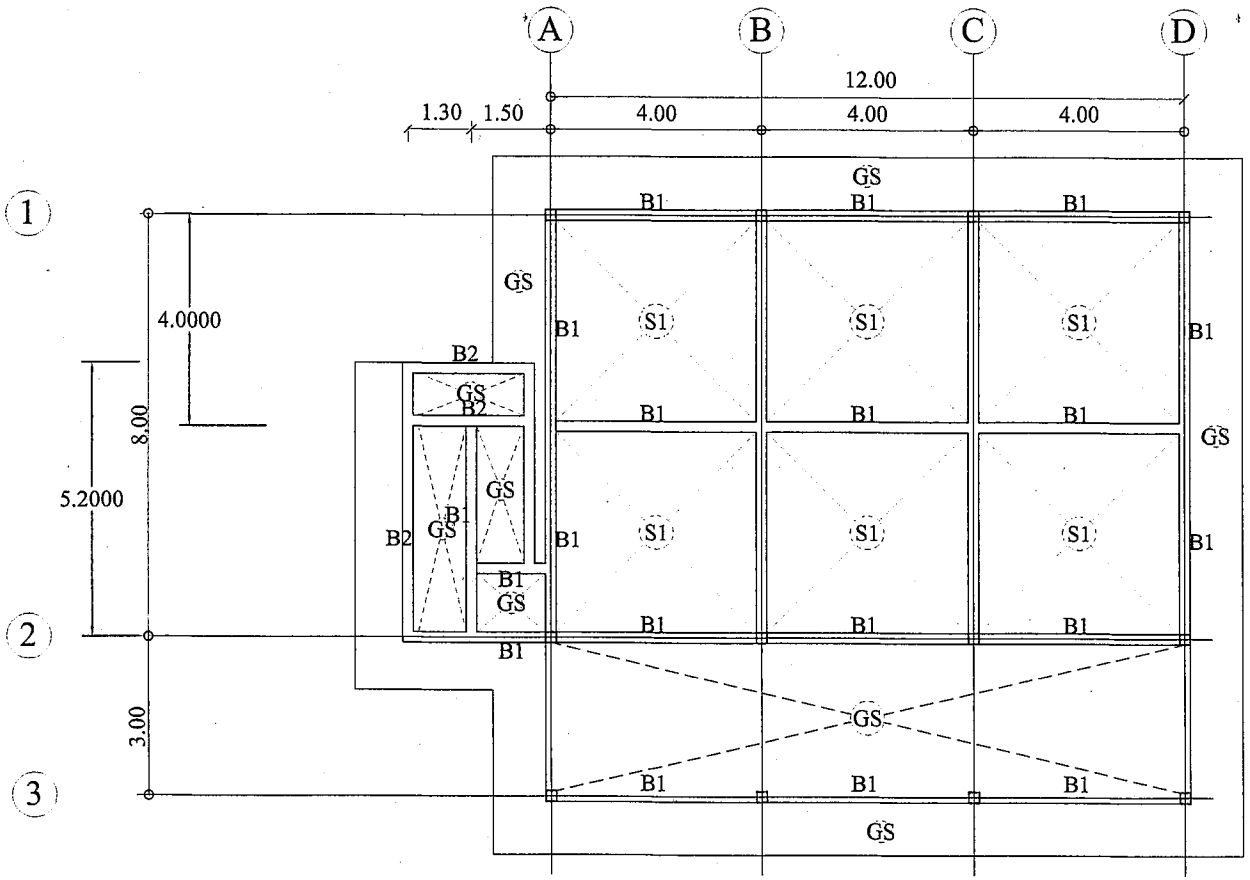

แปลนคาน - พื้น

SCALE 1 : 100

สำเนาถูกต้อง

(นายปิติวัฒณ์ ดอกละมุด)
นายช่างโยธาปฏิบัติงาน รักษาราชการแทน
ผู้อำนวยการกองช่าง

องค์การบริหารส่วนตำบลดอนแสลบ
ต.ดอนแสลบ อ.ห้วยกระเจา จ.กาญจนบุรี

โครงการ
เสริมสร้างกลไกการพัฒนาผู้สูงอายุในชุมชน
รายการศูนย์พัฒนาคุณภาพชีวิตและส่งเสริม
อาชีพผู้สูงอายุตำบลดอนแสลบ

แบบแสดง
แปลนคาน-พื้น

แบบเลขที่ /2564	จำนวน	แผ่น
	แผ่นที่	/
	มิติต่างๆเป็นเมตร	

ออกแบบ

ตรวจ
(นายปิติวัฒณ์ ดอกละมุด)
รักษาการ ผอ.กองช่างองค์การบริหารส่วนตำบลดอนแสลบ

เห็นชอบ
(นายสุรพล เกษมวิริยนนท์)
ปลัดองค์การบริหารส่วนตำบลดอนแสลบ

อนุมัติ
(นายชนิต ประกอบธรรม)
นายกองค์การบริหารส่วนตำบลดอนแสลบ

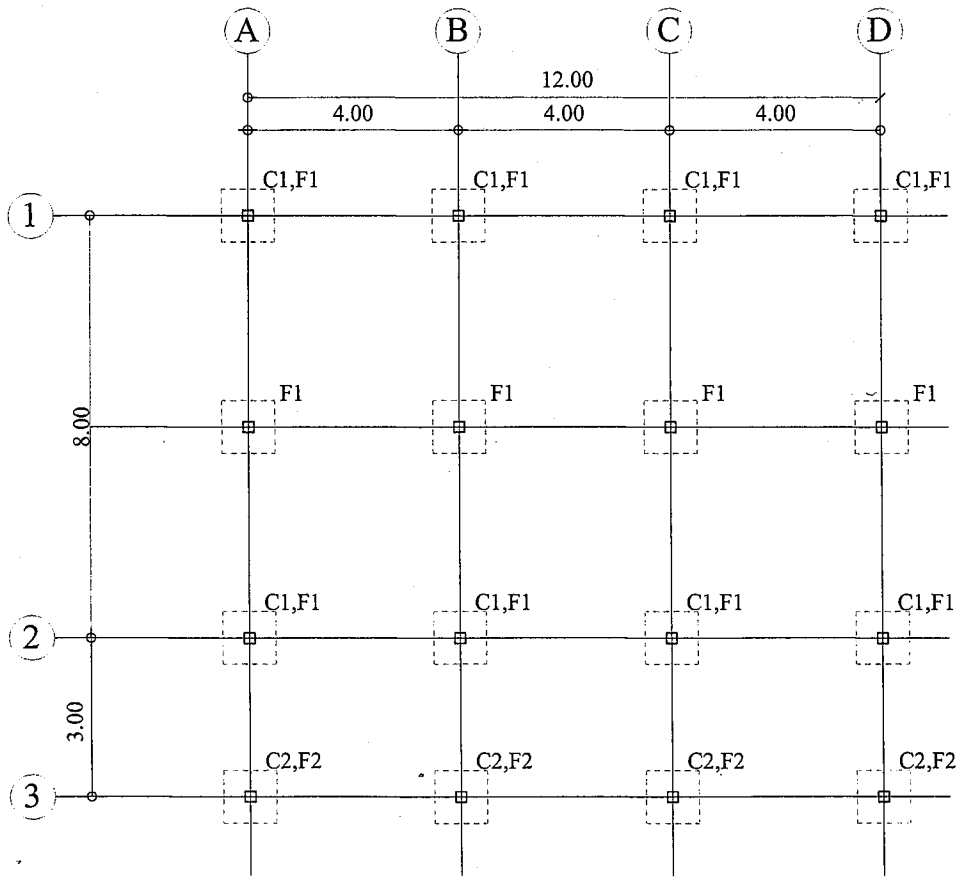

แปลนฐานราก - เสา

SCALE 1 : 100

สำเนาถูกต้อง

(นายปิติวัฒน์ ดอกละมุด)
นายช่างโยธาปฏิบัติงาน รักษาราชการแทน
ผู้จำนวยการกองช่าง

องค์การบริหารส่วนตำบลดอนแสลบ
ต.ดอนแสลบ อ.ห้วยกระเจา จ.กาญจนบุรี

โครงการ
เสริมสร้างกลไกการพัฒนาผู้สูงอายุในชุมชน
รายการศูนย์พัฒนาคุณภาพชีวิตและส่งเสริม
อาชีพผู้สูงอายุตำบลดอนแสลบ

แบบแสดง
แปลนคาน-พื้น

แบบเลขที่ /2564	จำนวน	แผ่น
	แผ่นที่	/
	มิติต่างๆเป็นเมตร	

ออกแบบ

ตรวจ
(นายปิติวัฒน์ ดอกละมุด)
รักษาการ ผอ.กองช่างองค์การบริหารส่วนตำบลดอนแสลบ

เห็นชอบ
(นายสุรพล เกรมวิริยนนท์)
ปลัดองค์การบริหารส่วนตำบลดอนแสลบ

อนุมัติ
(นายชนิพ ประยงค์ยอรวม)
นายกองค์การบริหารส่วนตำบลดอนแสลบ

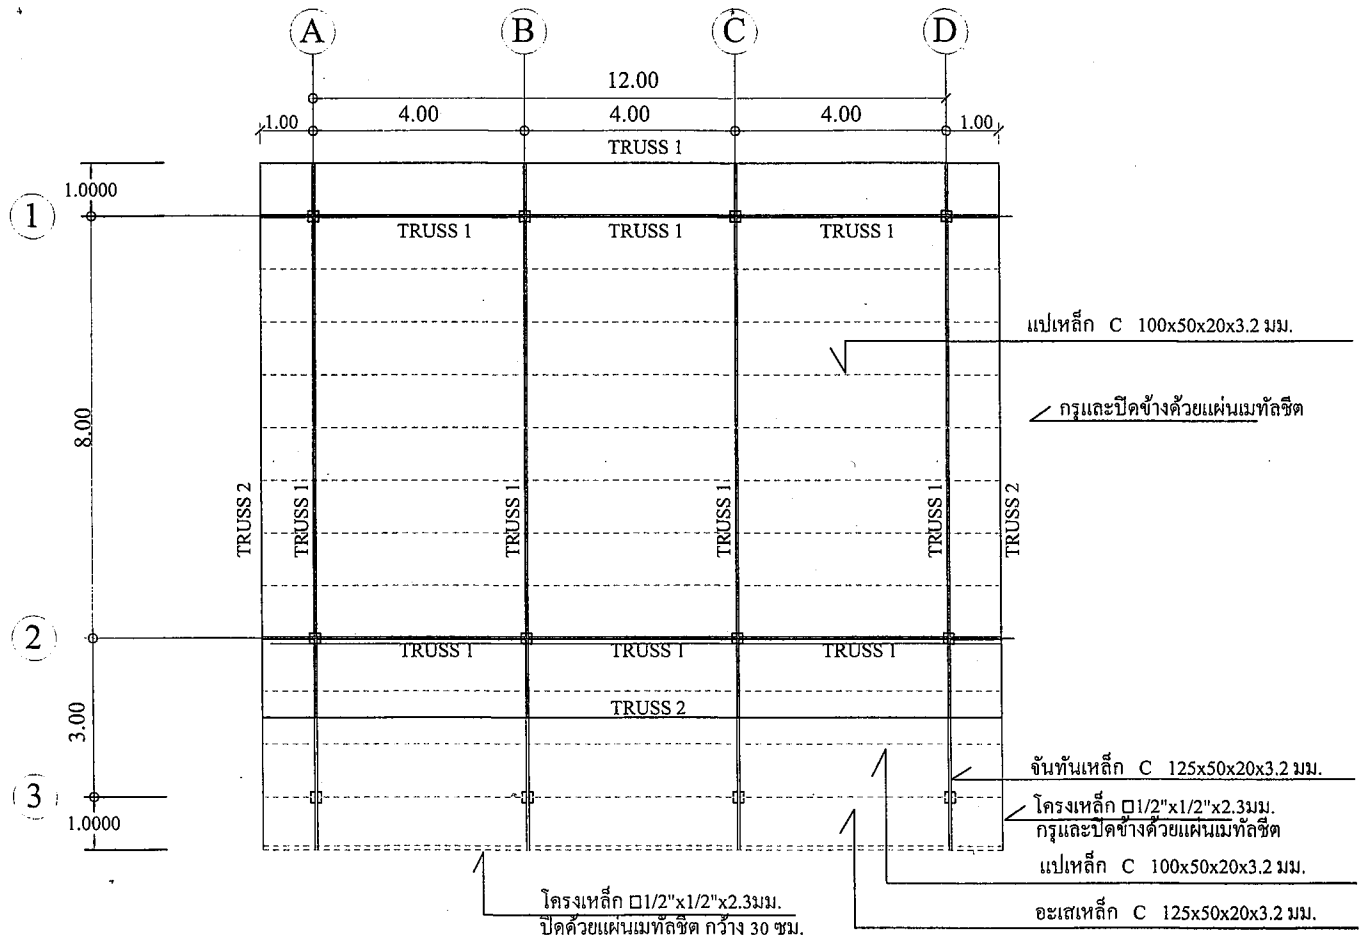

แปลนโครงสร้างหลังคา

SCALE 1 : 100

สำเนาถูกต้อง

(นายปิติวัฒณ์ ดอกละมุด)
นายช่างโยธาปฏิบัติงาน รักษาราชการแทน
ผู้อำนวยการกองช่าง

องค์การบริหารส่วนตำบลดอนแสลบ
ต.ดอนแสลบ อ.ทัพทันกระเจา จ.กาญจนบุรี

โครงการ
เสริมสร้างกลไกการพัฒนาผู้สูงอายุในชุมชน
รายการศูนย์พัฒนาคุณภาพชีวิตและส่งเสริม
อาชีพผู้สูงอายุตำบลดอนแสลบ

แบบแสดง
แปลนโครงสร้างหลังคา

แบบเลขที่ /2564
จำนวน แผ่น
แผ่นที่ /
มิติต่างๆเป็นเมตร

ออกแบบ

ตรวจ
(นายปิติวัฒณ์ ดอกละมุด)
รักษาการ ผอ.กองช่างองค์การบริหารส่วนตำบลดอนแสลบ

เห็นชอบ
(นายสุรพล เกษมวิริยะเกษ)
ปลัดองค์การบริหารส่วนตำบลดอนแสลบ

อนุมัติ
(นายชนิต ประกอบธรรม)
นายกองค์การบริหารส่วนตำบลดอนแสลบ

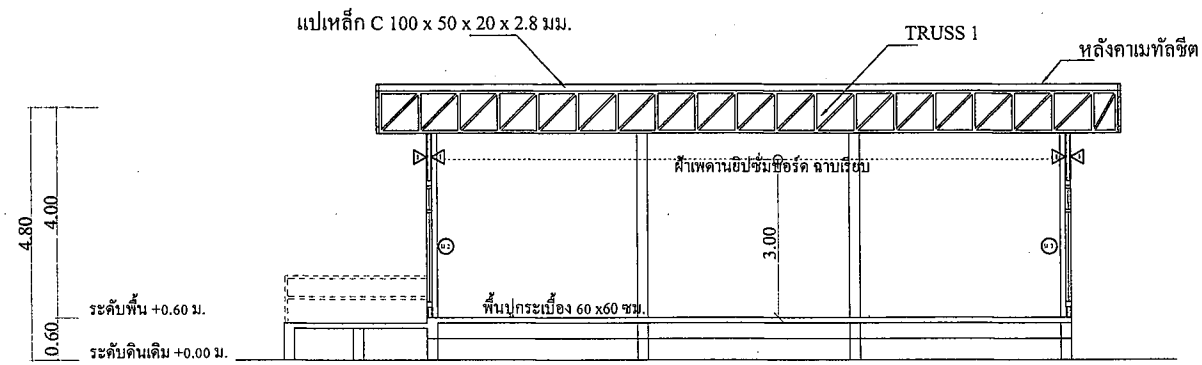

รูปตัด B - B

SCALE 1 : 100

สำเนาถูกต้อง

(นายปิติวัฒณ์ ดอกละมุด)
นายช่างโยธาปฏิบัติงาน รักษาราชการแทน
ผู้อำนวยการกองช่าง

องค์การบริหารส่วนตำบลดอนแสลบ
ต.ดอนแสลบ อ.ห้วยกระเจา จ.กาญจนบุรี

โครงการ
เสริมสร้างกลไกการพัฒนาผู้สูงอายุในชุมชน
รายการศูนย์พัฒนาคุณภาพชีวิตและส่งเสริม
อาชีพผู้สูงอายุตำบลดอนแสลบ

แบบแสดง
รูปตัด B - B

แบบแสดงที่ /2564	จำนวน	แผ่น
	แผ่นที่	/
	มิติต่างๆเป็นเมตร	

ออกแบบ

ตรวจ
(นายปิติวัฒณ์ ดอกละมุด)
รักษาราชการแทนผู้อำนวยการกองช่างองค์การบริหารส่วนตำบลดอนแสลบ

เห็นชอบ
(นายสุรพล [illegible])
ปลัดองค์การบริหารส่วนตำบลดอนแสลบ

อนุมัติ
(นายฉลิต ประกอบธรรม)
นายกองค์การบริหารส่วนตำบลดอนแสลบ

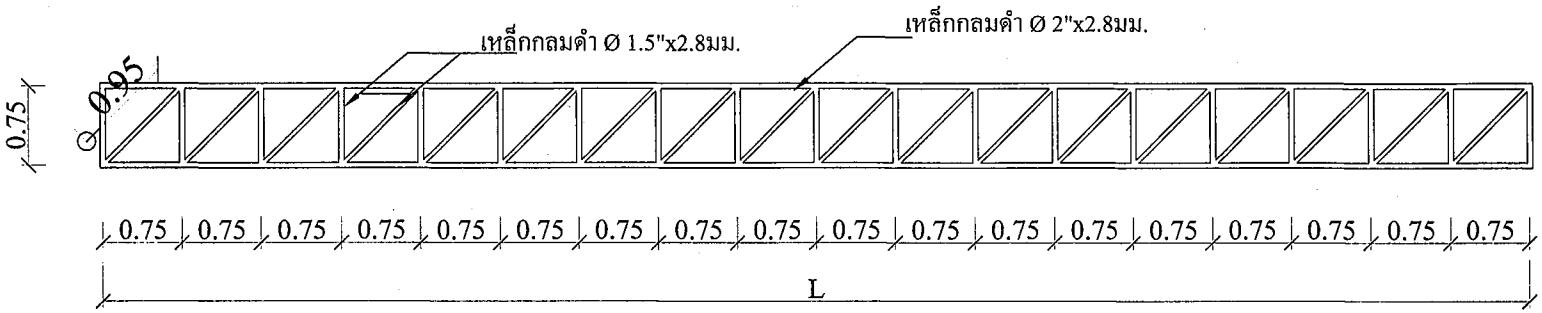

TRUSS 1

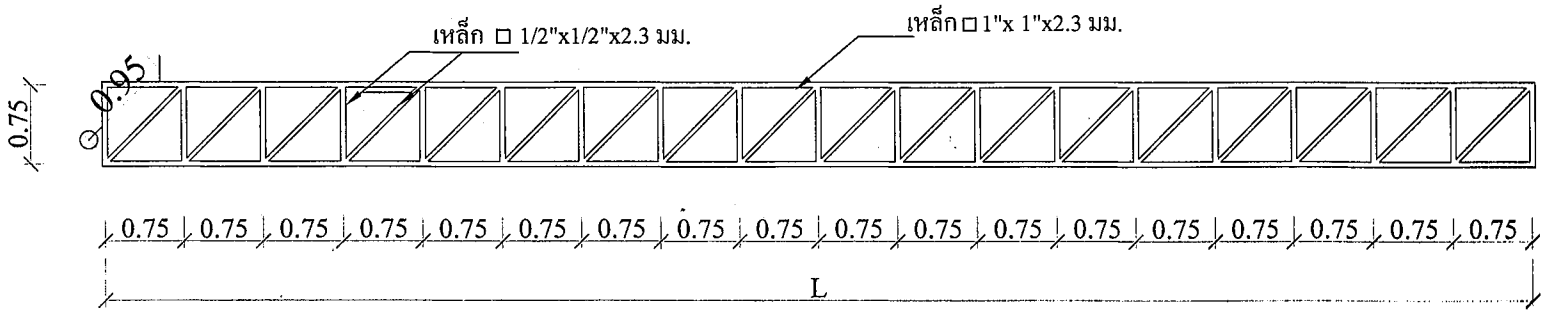

TRUSS 2

สำเนาถูกต้อง

(นายปิติวัฒณ์ ดอกละมุด)
นายช่างโยธาปฏิบัติงาน รักษาราชการแทน
ผู้อำนวยการกองช่าง

องค์การบริหารส่วนตำบลดอนแสลบ
ต.ดอนแสลบ อ.หัวยกระเจา จ.กาญจนบุรี

โครงการ
เสริมสร้างกลไกการพัฒนาผู้สูงอายุในชุมชน
รายการศูนย์พัฒนาคุณภาพชีวิตและส่งเสริม
อาชีพผู้สูงอายุตำบลดอนแสลบ

แบบแสดง
TRUSS 1

แบบแสดงที่ /2562	จำนวน แผ่น
	แผ่นที่ /
	มิติต่างๆเป็นเมตร

ออกแบบ

ตรวจ
(นายปิติวัฒณ์ ดอกละมุด)
รักษาราชการแทนผู้อำนวยการกองช่าง

เห็นชอบ
(นายสุรพล เกษมวิริยนนท์)
ปลัดองค์การบริหารส่วนตำบลดอนแสลบ

อนุมัติ
(นายชนิต ประถอบธรรม)
นายกองค์การบริหารส่วนตำบลดอนแสลบ

C1

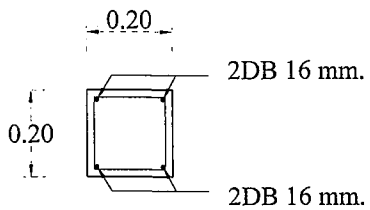

C2

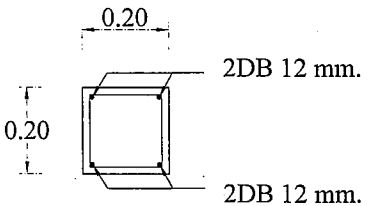

F1

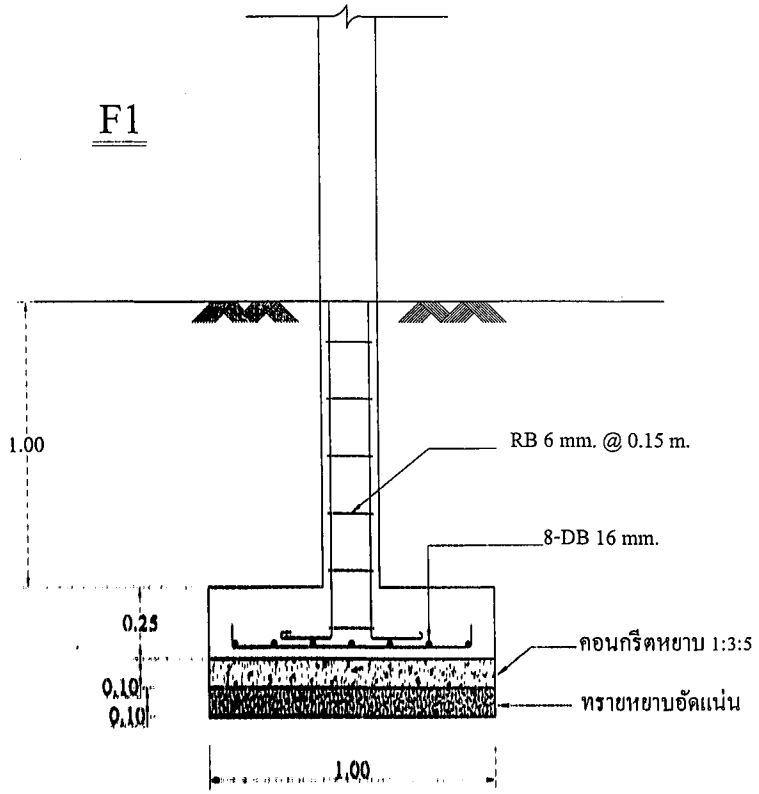

F2

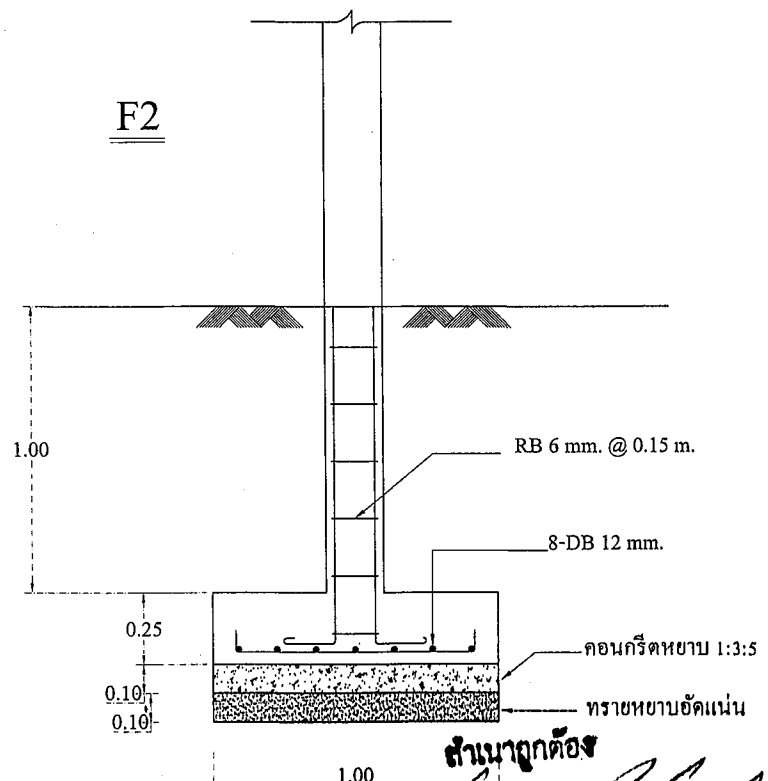

สำเนาถูกต้อง

(นายปิติวัฒณ์ ดอกละมุด)

นายช่างโยธาปฏิบัติงาน รักษาราชการแทน

ผู้อำนวยการกองช่าง

องค์การบริหารส่วนตำบลดอนแสลบ
ต.ดอนแสลบ อ.ห้วยกระเจา จ.กาญจนบุรี

โครงการ
เสริมสร้างกลไกการพัฒนาผู้สูงอายุในชุมชน
รายการศูนย์พัฒนาคุณภาพชีวิตและส่งเสริม
อาชีพผู้สูงอายุตำบลดอนแสลบ

แบบแสดง
แปลนรูปตัด F1 เสา

แบบเลขที่ /2562	จำนวน แผ่น
	แผ่นที่ /
	มิติต่างๆเป็นเมตร

ออกแบบ

ตรวจ
(นายปิติวัฒณ์ ดอกละมุด)
รักษาการ ผอ.กองช่างองค์การบริหารส่วนตำบลดอนแสลบ

เห็นชอบ
(นายสุรพล เกษมวิริยนนท์)
ปลัดองค์การบริหารส่วนตำบลดอนแสลบ

อนุมัติ
(นายมิตร ประกอบธรรม)
นายกองค์การบริหารส่วนตำบลดอนแสลบ

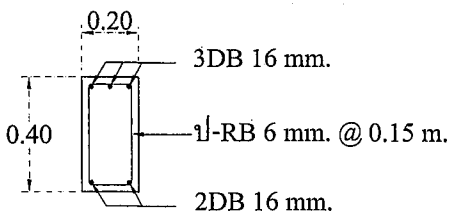

B1 (หัวเสา)

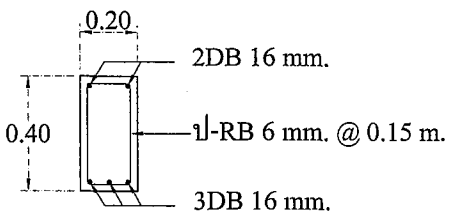

B1 (กลางคาน)

B1

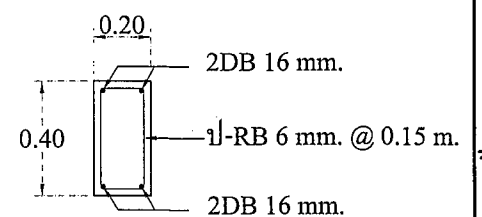

B2

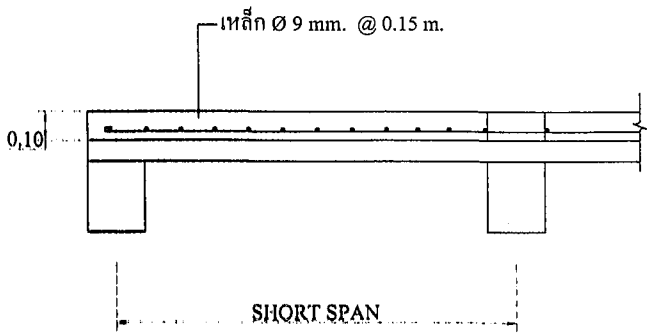

S1

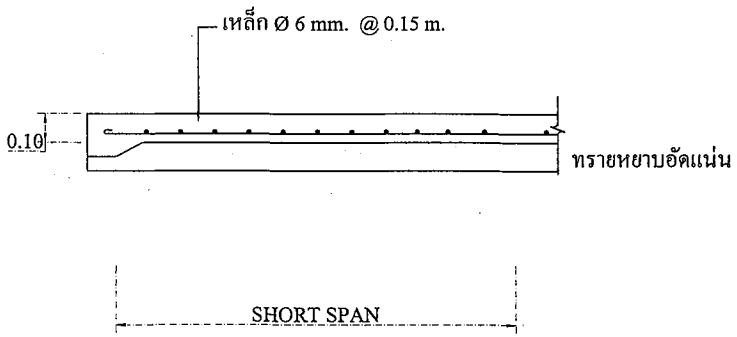

GS

สำเนาถูกต้อง

(นายปิติวัฒณ์ ดอกละมุด)

นายช่างโยธาปฏิบัติงาน รักษาราชการแทน

ผู้อำนวยการกองช่าง

องค์การบริหารส่วนตำบลดอนแสลบ
ต.ดอนแสลบ อ.ห้วยกระเจา จ.กาญจนบุรี

โครงการ
เสริมสร้างกลไกการพัฒนาผู้สูงอายุในชุมชน
รายการศูนย์พัฒนาคุณภาพชีวิตและส่งเสริม
อาชีพผู้สูงอายุตำบลดอนแสลบ

แบบแสดง
แปลนรูปตัด ถาน พื้น

แบบเลขที่ /2562	จำนวน แผ่น
	แผ่นที่ /
	มิติต่างๆเป็นเมตร

ออกแบบ

ตรวจ

(นายปิติวัฒณ์ ดอกละมุด)
รักษาการ ผอ.กองช่างองค์การบริหารส่วนตำบลดอนแสลบ

เห็นชอบ

(นายสุรพล เกษมวิริยนนท์)
ปลัดองค์การบริหารส่วนตำบลดอนแสลบ

อนุมัติ

(นายชนิพ ประกอบธรรม)
นายกองค์การบริหารส่วนตำบลดอนแสลบ

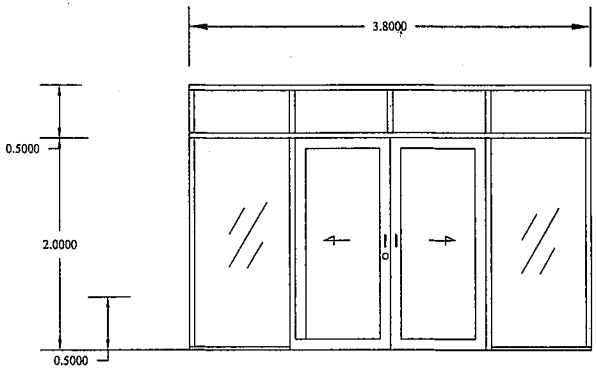

ป1

ประตูบานกระจกสีชาเลื่อนซ้าย-ขวา ช่องแสงติดตาย
กรอบบาน อลูมิเนียมสีชา
วงกบ อลูมิเนียมสีชา
กระจก กระจกสีชา หนา 4 มม.

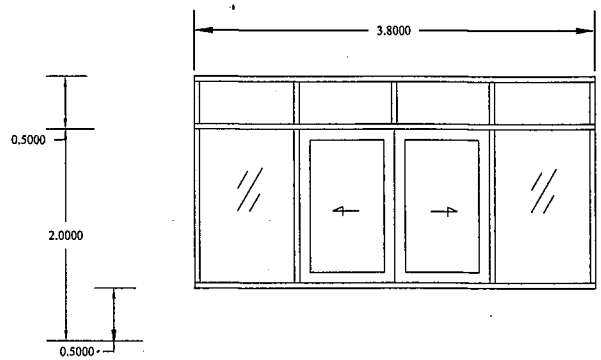

น1

หน้าต่างบานกระจกสีชาเลื่อนซ้าย-ขวา ช่องแสงติดตาย
กรอบบาน อลูมิเนียมสีชา
วงกบ อลูมิเนียมสีชา
กระจก กระจกสีชา หนา 4 มม.

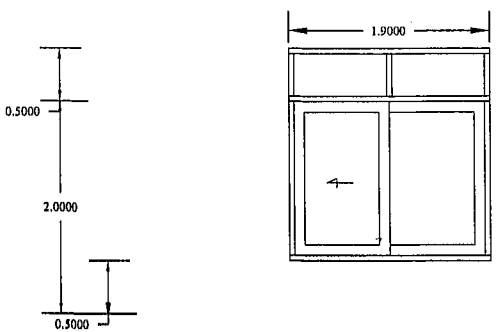

น3

หน้าต่างบานกระจกสีชาเลื่อน ช่องแสงติดตาย
กรอบบาน อลูมิเนียมสีชา
วงกบ อลูมิเนียมสีชา
กระจก กระจกสีชา หนา 4 มม.

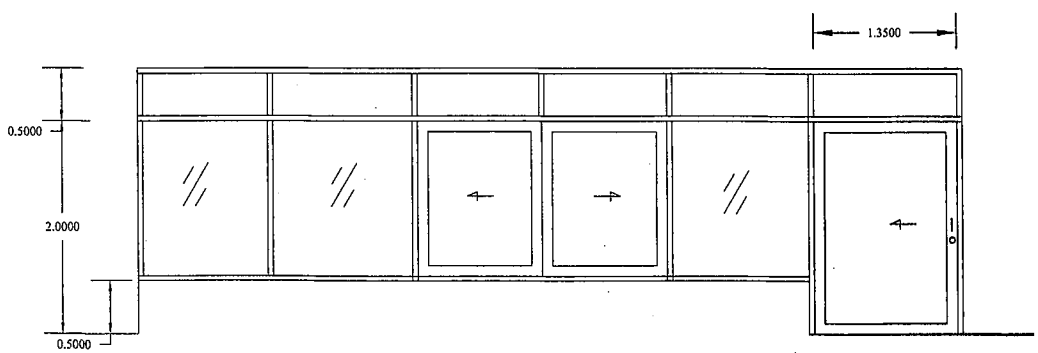

น2 2 ชุด

หน้าต่างบานกระจกสีชาเลื่อนซ้าย-ขวา ช่องแสงติดตาย
กรอบบาน อลูมิเนียมสีชา
วงกบ อลูมิเนียมสีชา
กระจก กระจกสีชา หนา 4 มม.

ป2

ประตูบานกระจกสีชาเลื่อน ช่องแสงติดตาย
กรอบบาน อลูมิเนียมสีชา
วงกบ อลูมิเนียมสีชา
กระจก กระจกสีชา หนา 4 มม.

สำเนาถูกต้อง

(นายปิติวัฒณ์ ดอกสะมุท)
นายช่างโยธาปฏิบัติงาน รักษาราชการแทน
ผู้อำนวยการกองช่าง

องค์การบริหารส่วนตำบลดอนแสลบ
ต.ดอนแสลบ อ.ห้วยกระเจา จ.กาญจนบุรี

โครงการ

ปรับปรุงอาคารอเนกประสงค์เป็นห้องประชุม
ม.1 บ้านดอนแสลบ อ.ห้วยกระเจา จ.กาญจนบุรี

แบบแสดง

ประตู ,หน้าต่าง

แบบเลขที่ /2562	จำนวน	แผ่น
	แผ่นที่	/
	มิติต่างๆเป็นเมตร	

ออกแบบ

ตรวจ

(นายปิติวัฒณ์ ดอกสะมุท)
รักษาราชการแทนผู้อำนวยการกองช่าง

เห็นชอบ

(นายสุรพล เกษมวิริยเกษ)
ปลัดองค์การบริหารส่วนตำบลดอนแสลบ

อนุมัติ

(นายคนิต ประยอกธรรม)
นายกองค์การบริหารส่วนตำบลดอนแสลบ

1. ในการติดตั้ง ผู้รับจ้างต้องปฏิบัติตามกฎระเบียบข้อบังคับของการไฟฟ้าฯ

2. วัสดุอุปกรณ์ที่ใช้

2.1 ดวงโคมไฟฟ้าเป็นผลิตภัณฑ์ภายในประเทศที่มีเครื่องหมายการค้า โดยมีอุปกรณ์ประกอบดังนี้
- หลอดฟลูออเรสเซนต์ มอก.236-2533
- ขั้วรับหลอดและขั้วรับสตาทเตอร์ มอก.344-2530
- สตาทเตอร์ มอก.183-2528
- บัลลาสต์ มอก.23-2521

2.2 สายไฟฟ้าเป็นผลิตภัณฑ์ มอก.11-2531

2.3 สายเมนวงจรย่อย (HOME RUN) ใช้สาย 2.5 sq.mm. THW

2.4 สายไฟฟ้าระหว่างดวงโคม และสายจากสวิตช์เข้าดวงโคม ใช้สาย 2.5 sq.mm. THW

2.5 สายวงจรเต้ารับและสายดิน ใช้สาย 2.5 sq.mm. THW

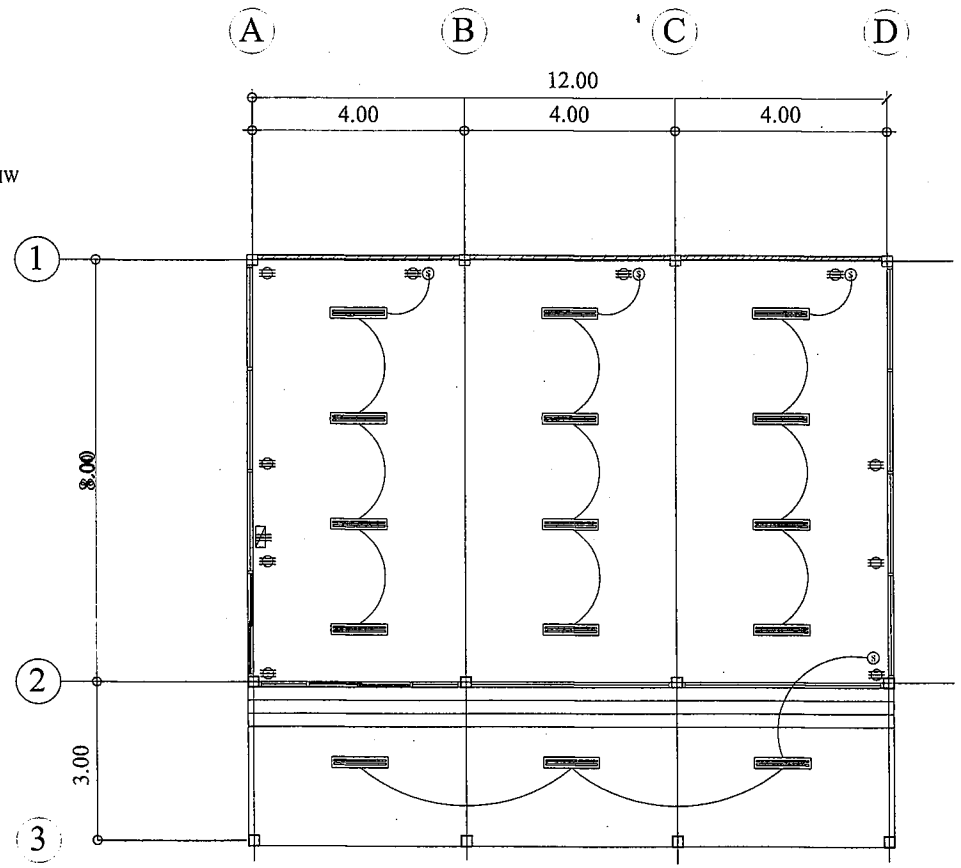

ตู้ควบคุมระบบไฟฟ้าภายในอาคาร

ชุดเต้ารับเต้าเสียบ

สวิตช์ - เปิดไฟฟ้า

โคมหลอดฟลูออเรสเซนต์ 2-36 w.(ชนิดฝัง)

แปลนงานระบบไฟฟ้า

SCALE 1 : 100

สำเนาถูกต้อง

(นายปิติวัฒณ์ ดอกสะบุด)
นายช่างโยธาปฏิบัติงาน รักษาราชการแทน
ผู้อำนวยการกองช่าง

องค์การบริหารส่วนตำบลดอนแสลา
ต.ดอนแสลา อ.ท่าวังทอง จ.กาญจนบุรี

โครงการ
เสริมสร้างกลไกการพัฒนาผู้สูงอายุในชุมชน
รายการศูนย์พัฒนาคุณภาพชีวิตและส่งเสริม
อาชีพผู้สูงอายุตำบลดอนแสลา

แบบแสดง
แปลนงานระบบไฟฟ้า

แบบเลขที่ /2564	จำนวน	แผ่น
	แผ่นที่	/
	มิติต่างๆเป็นเมตร	

ออกแบบ

ตรวจ
(นายปิติวัฒณ์ ดอกสะบุด)
นายช่างโยธาชำนาญการ

เห็นชอบ
(นายสุรพล เกษมวิริยเกษ)
ปลัดองค์การบริหารส่วนตำบลดอนแสลา

อนุมัติ
(นายชนิต ประกอบธรรม)
นายกองค์การบริหารส่วนตำบลดอนแสลา